


DETAIL A

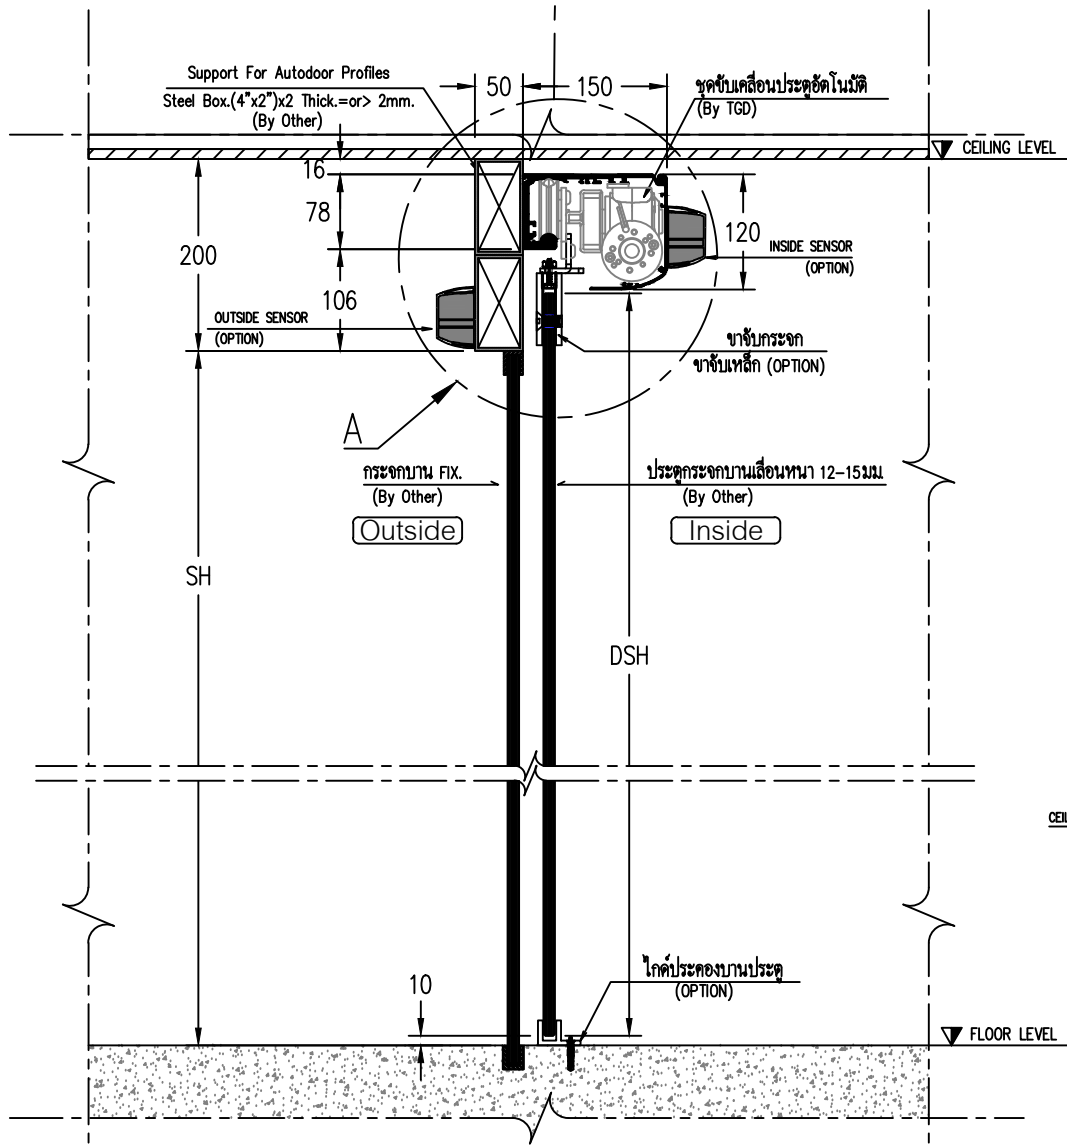

SECTION "A-A"

การติดตั้งชุดขับเคลื่อนประตู

SH = ระยะพื้น(FLOOR FINISH) ถึงระดับใต้เหล็ก SUPPORT

DSH = ความสูงประตูบานเลื่อน

L = ระยะเคลียร์ผนัง

DW = ความกว้างช่องประตู


DSW(L,R) = ความกว้างประตูบานเลื่อน

DSO(L,R) = ความกว้างบานฟิกซ์

*** DIMENSION ARE IN MM. (ระยะที่ใช้ในแบบหน่วยเป็นมิลลิเมตร) ***


***ห้ามมิให้ผู้ใดละเมิดไม่ทำการลอกเลียนแบบ คัดแปลง ทำซ้ำ หรือนำส่วนใดส่วนหนึ่งไปใช้โดยการ
เผยแพร่หรืออ้างโดยไม่ได้รับอนุญาตเป็นลายลักษณ์อักษร หากฝ่าฝืนมีโทษตามกฎหมายอยู่ด้วยสูงส่ง***

บริษัทฯ ขอสงวนสิทธิ์ในการเปลี่ยนแปลงข้อมูล และข้อกำหนดโดยไม่ต้องแจ้งให้ทราบล่วงหน้า

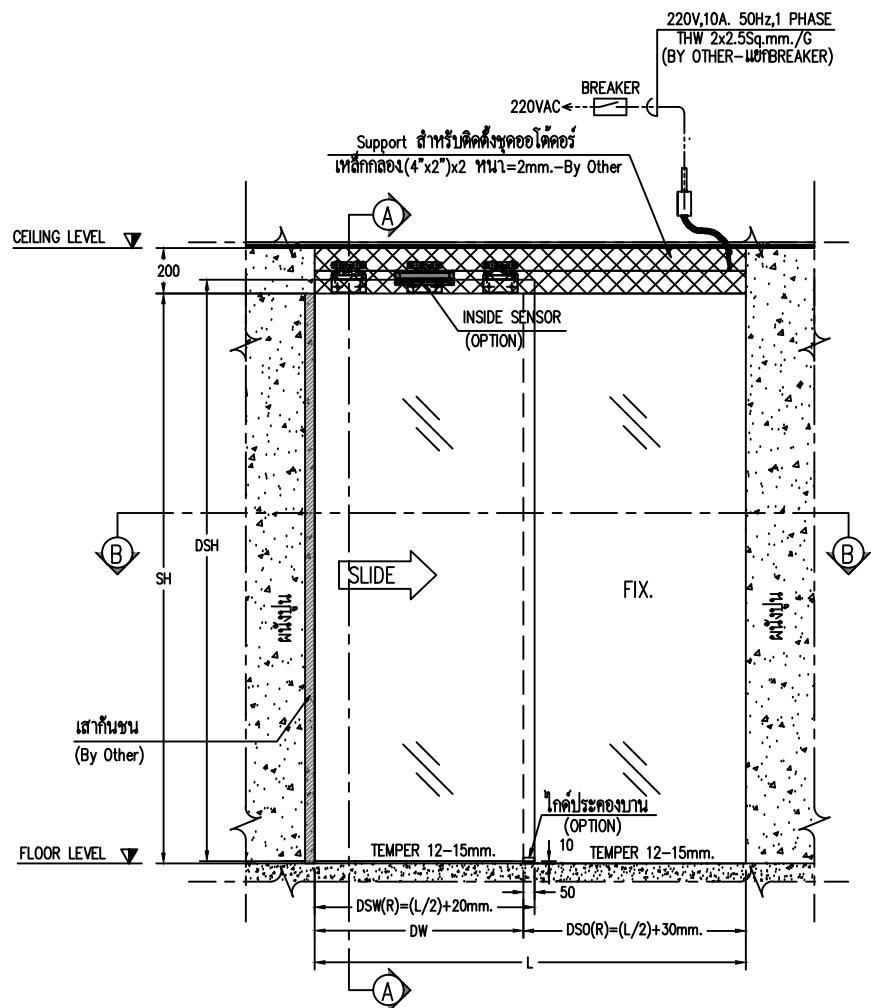

ELEVATION "C"

SECTION "B-B"

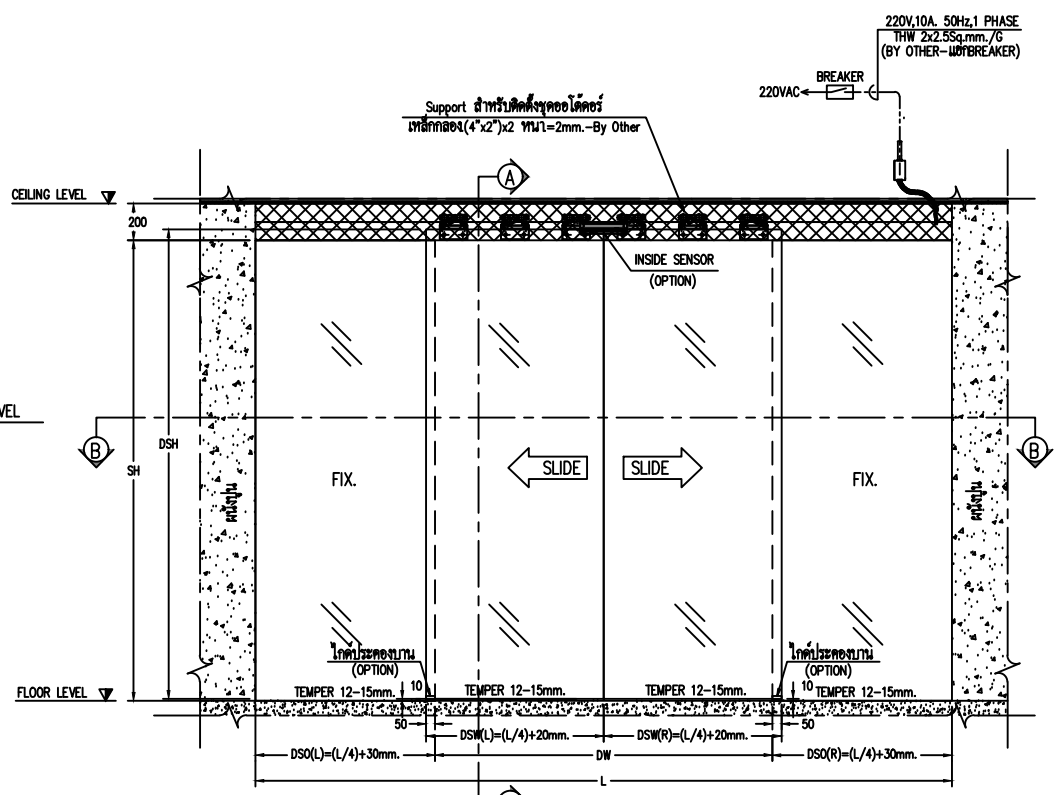

ELEVATION "C"

SECTION "B-B"

All rights reserved

Private & Confidential

TGD AUTOMATIC DOOR	TGD AUTOMATIC DOORS CO.,LTD TEL. 02 300-9300 FAX. 02 300-9305 www.tgd.co.th	TITLE : STANDARD DRAWING GLASS TYPE (TOP DOOR STEEL)		DRAWN BY : Mr.Padchaya.K	DRAWING_NO.
	PROJECT NAME : -	MODEL: LABEL ETERNA-200	SALE PERSON : -	CHECKED BY : -	
LOCATION : -	SCALE : NTS	DATE (dd/mm/yy) : 06/09/2023	APPROVED BY : -	Sheet 1 Of 1	