


DETAIL A

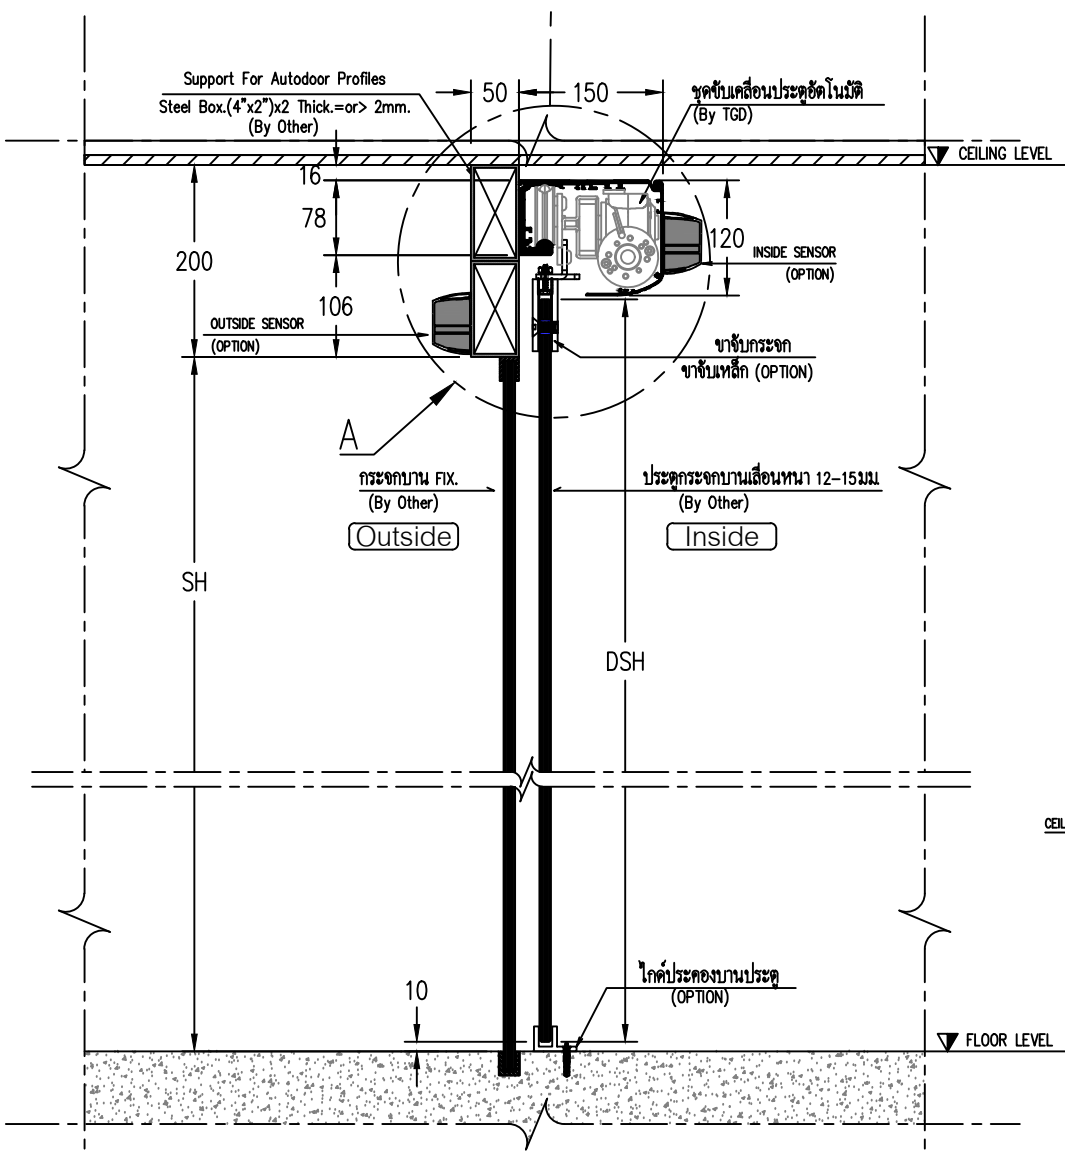


SECTION "A-A"
การติดตั้งชุดขับเคลื่อนประตู

- SH = ระยะพื้น(FLOOR FINISH) ถึงระยะใต้เหล็ก SUPPORT
- DSH = ความสูงประตูบานเลื่อน
- L = ระยะเคลียร์ผนัง
- DW = ความกว้างช่องประตู
- DSW(L,R) = ความกว้างประตูบานเลื่อน
- DSO(L,R) = ความกว้างบานฟิกซ์


*** DIMENSION ARE IN MM.(ระยะที่ใช้ในแบบหน่วยเป็นมิลลิเมตร) ***

***ห้ามมิให้ผู้ใดละเมิดไม่ทำการลอกเลียนแบบ คัดแปลง ทำซ้ำ หรือนำส่วนใดส่วนหนึ่งไปใช้โดยการ
เผยแพร่หรืออ้างโดยไม่ได้รับอนุญาตเป็นลายลักษณ์อักษร หากฝ่าฝืนมีโทษตามกฎหมายข้อบัญญัติว่าสูงสุด***


บริษัทฯ ขอสงวนสิทธิ์ในการเปลี่ยนแปลงข้อมูล และข้อกำหนดโดยไม่ต้องแจ้งให้ทราบล่วงหน้า

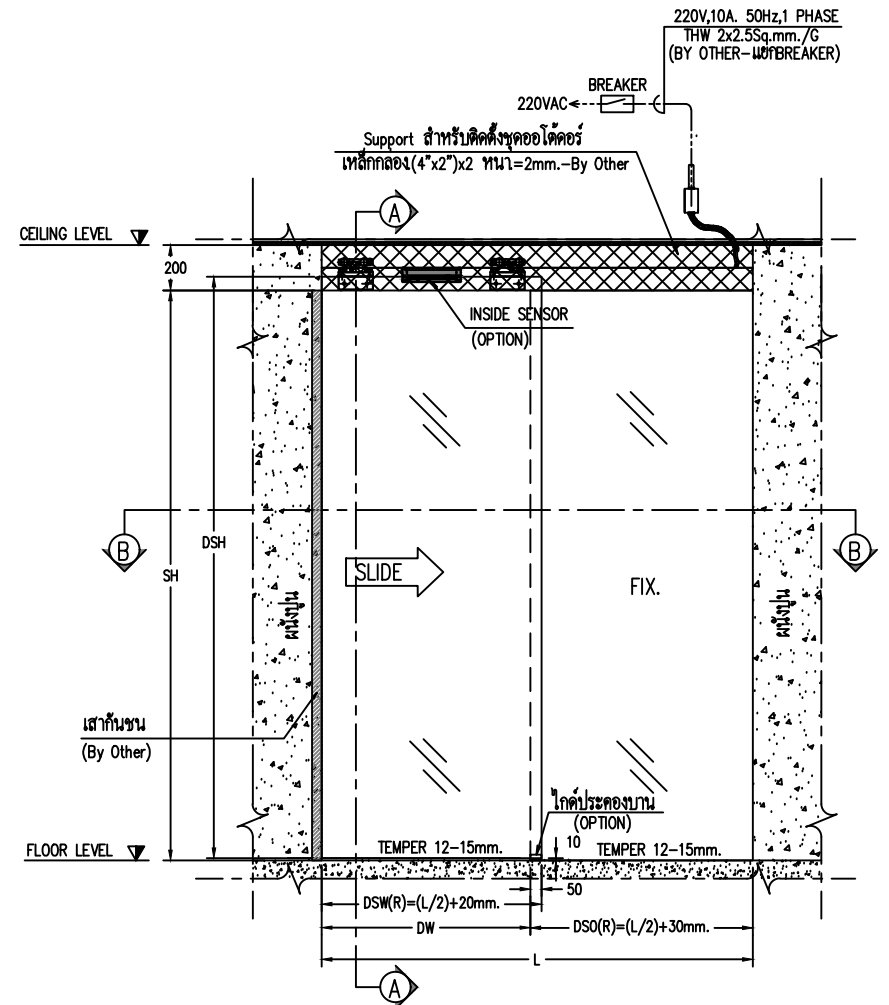


ELEVATION "C"

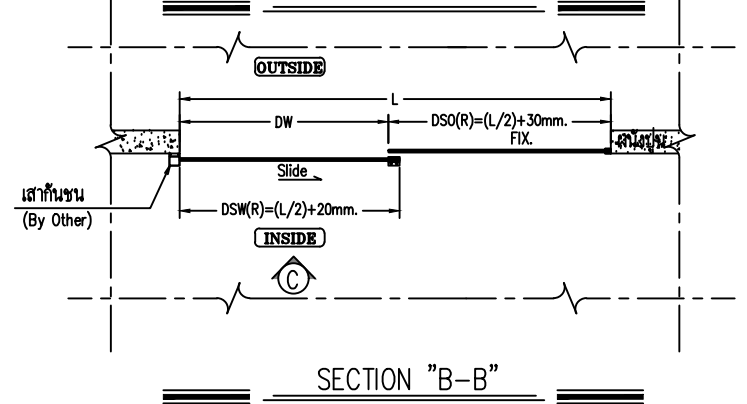

SECTION "B-B"

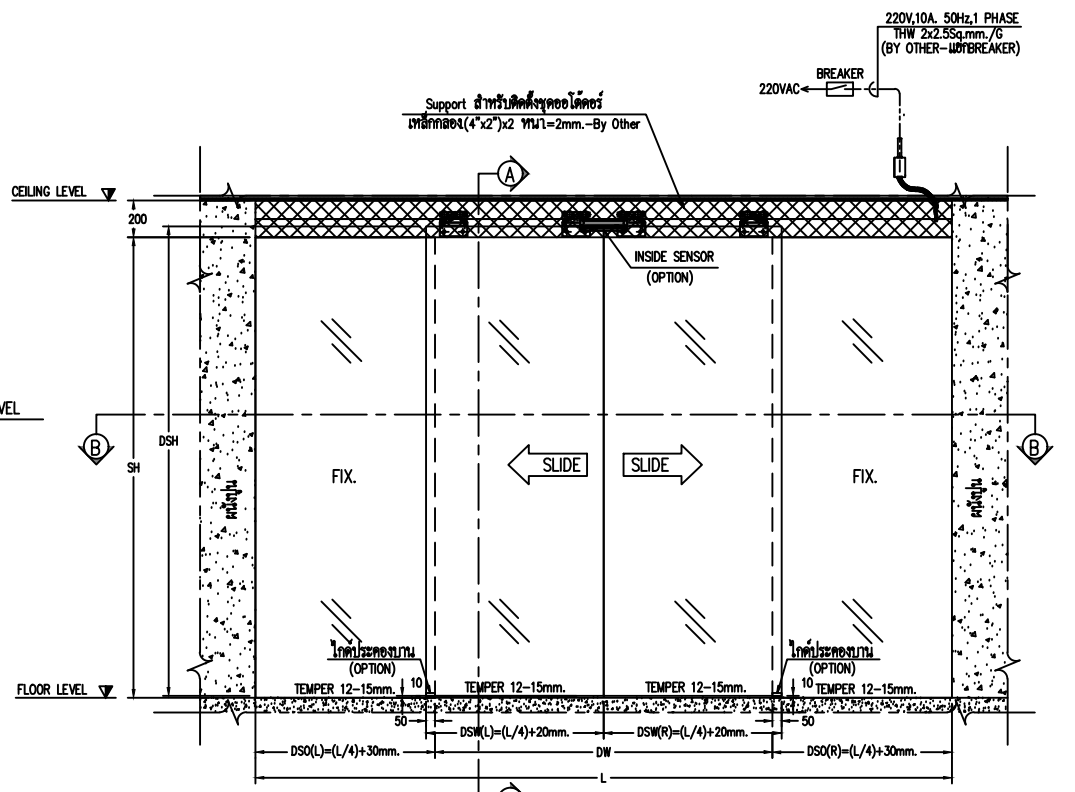

ELEVATION "C"

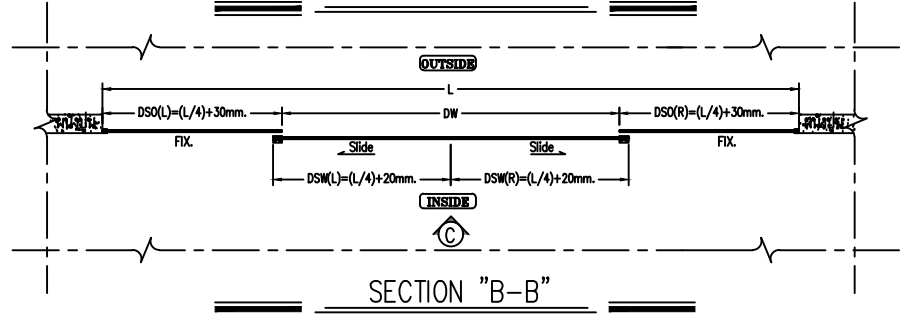

SECTION "B-B"

All rights reserved

Private & Confidential



TGD AUTOMATIC DOORS CO.,LTD TEL. 02 300-9300 FAX. 02 300-9305 www.tgd.co.th		TITLE : STANDARD DRAWING GLASS TYPE (TOP DOOR STEEL)		DRAWN BY : Mr.Padchaya.K	
PROJECT NAME :	-	MODEL: LABEL ETERNA-150	SALE PERSON :	-	CHECKED BY : -
LOCATION :	-	SCALE : NTS	DATE (dd/mm/yy) : 06/09/2023	APPROVED BY : -	DRAWING_NO. Sheet 1 Of 1